



3-KAMER APPARTEMENT MET BALKON OP HET ZUIDEN EN EIGEN BERGING

VUGT, ESSCHEWEG 204

viermakelaars

Tel. 073 611 0077 | www.viermakelaars.nl

KENMERKEN & SPECIFICATIES



Inhoud woning: 210 m³
Woonoppervlakte: 64 m²
Servicekosten p.mnd: € 130,--
Bouwjaar: 1984
Energie label: C

- ✓ Bijzonder aantrekkelijk gelegen nabij bebost buitengebied met sportvoorzieningen, uitvalswegen en winkelcentrum 'Moleneinplein'
- ✓ Zeer verzorgd complex met actieve bewoners en lage servicekosten
- ✓ Diverse parkeerplaatsen in omgeving
- ✓ Renovatie van badkamer en toiletruimte noodzakelijk



LIGGING

Het keurig onderhouden appartementengebouw bestaat slechts uit 9 eenheden en is gunstig gelegen in Vught-Zuid op korte afstand van winkels (winkelcentrum Moleneindplein), diverse scholen (basis en voortgezet onderwijs), uitvalswegen en het bebost buitengebied met diverse sport- en fitnessvoorzieningen. Zowel het Vughtse centrum als het NS-station en de 'Vughtse Heide' met recreatieplas 'de IJzeren Man' zijn op fietsafstand gelegen.



ALGEMEEN

Aantrekkelijk in Vught-Zuid gelegen 3-kamer appartement met balkon op het zuiden, een lichte living, dichte keuken met keurige inrichting, 2 slaapkamers, toiletruimte en badkamer op de tweede verdieping (geen bovenburen) en een eigen berging met elektra op de begane grond. Voldoende parkeerplaatsen nabij het complex.

Vanuit de bouw is het complex voorzien van muur- en dakisolatie en de ramen/kozijnen zijn uitgevoerd in hout met dubbele beglazing. De kaspositie van de VvE is gezond en het gebouw is prima onderhouden (het schilderwerk aan de buitenzijde dateert van 2022). Bovendien gaan de bewoners op een prettige wijze met elkaar om. De koper dient rekening te houden met de kosten van renovatie van de toiletruimte en de badkamer.



INDELING

Gezamenlijke entree met brievenbussen op de begane grond en de trapopgang naar de tweede verdieping.

Tweede verdieping: galerij met toegang tot het appartement.

Entree, gang, meterkast voorzien van 3 groepen en aardlekschakelaar, te renoveren toiletruimte met staand toilet, te renoveren badkamer voorzien van douche met schuifdeur en wastafel, lichte woonkamer met grote raampartij en toegang tot het balkon op het zuiden. De dichte keuken is uitgevoerd met een wandmeubel met diverse bergkasten en apparatuur als kookplaat en koelkast. De ouderslaapkamer is bereikbaar vanuit de woonkamer en is ruim van afmeting, de tweede slaapkamer is gelegen aan de galerijzijde en is vanuit de hal bereikbaar. Tussen de twee slaapkamers is een portaal met bergruimte en de opstelling van de Remeha combiketel uit 2016.













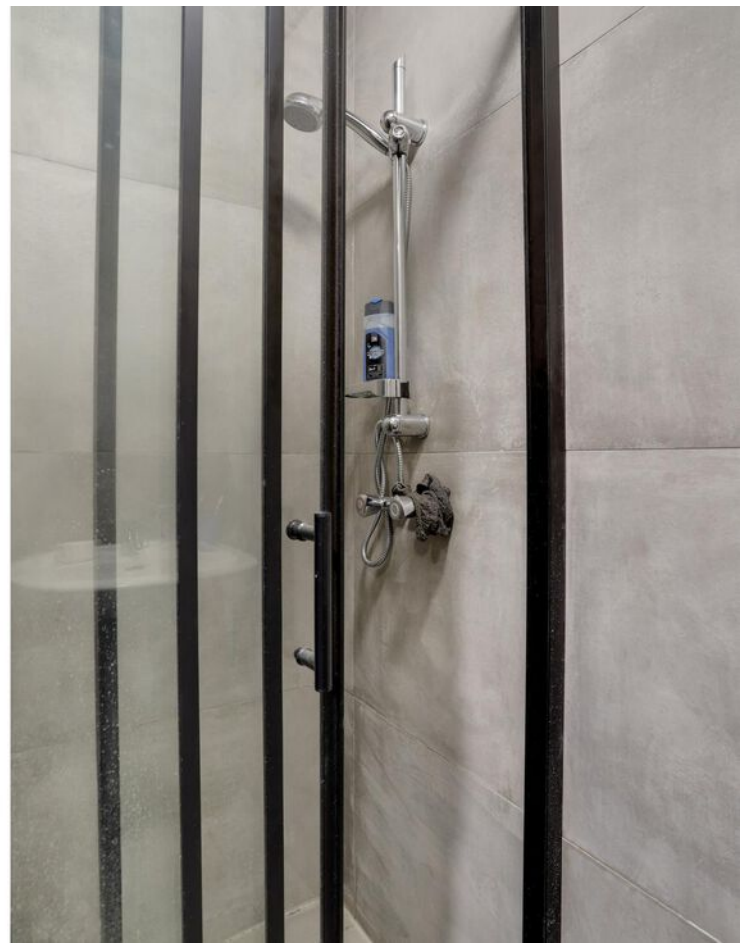

Alle informatie is met zorg samengesteld, wordt aan meerdere gegadigden verstrekt en is slechts een uitnodiging om in onderhandeling te treden. Aan eventuele onvolkomenheden in deze brochure en aan de plattegronden kunnen geen rechten worden ontleend. Op de lijst van roerende zaken en onroerende zaken staat aangegeven wat er in het object wel of niet achterblijft ongeacht of het roerend dan wel niet roerend is.

PLATTEGROND

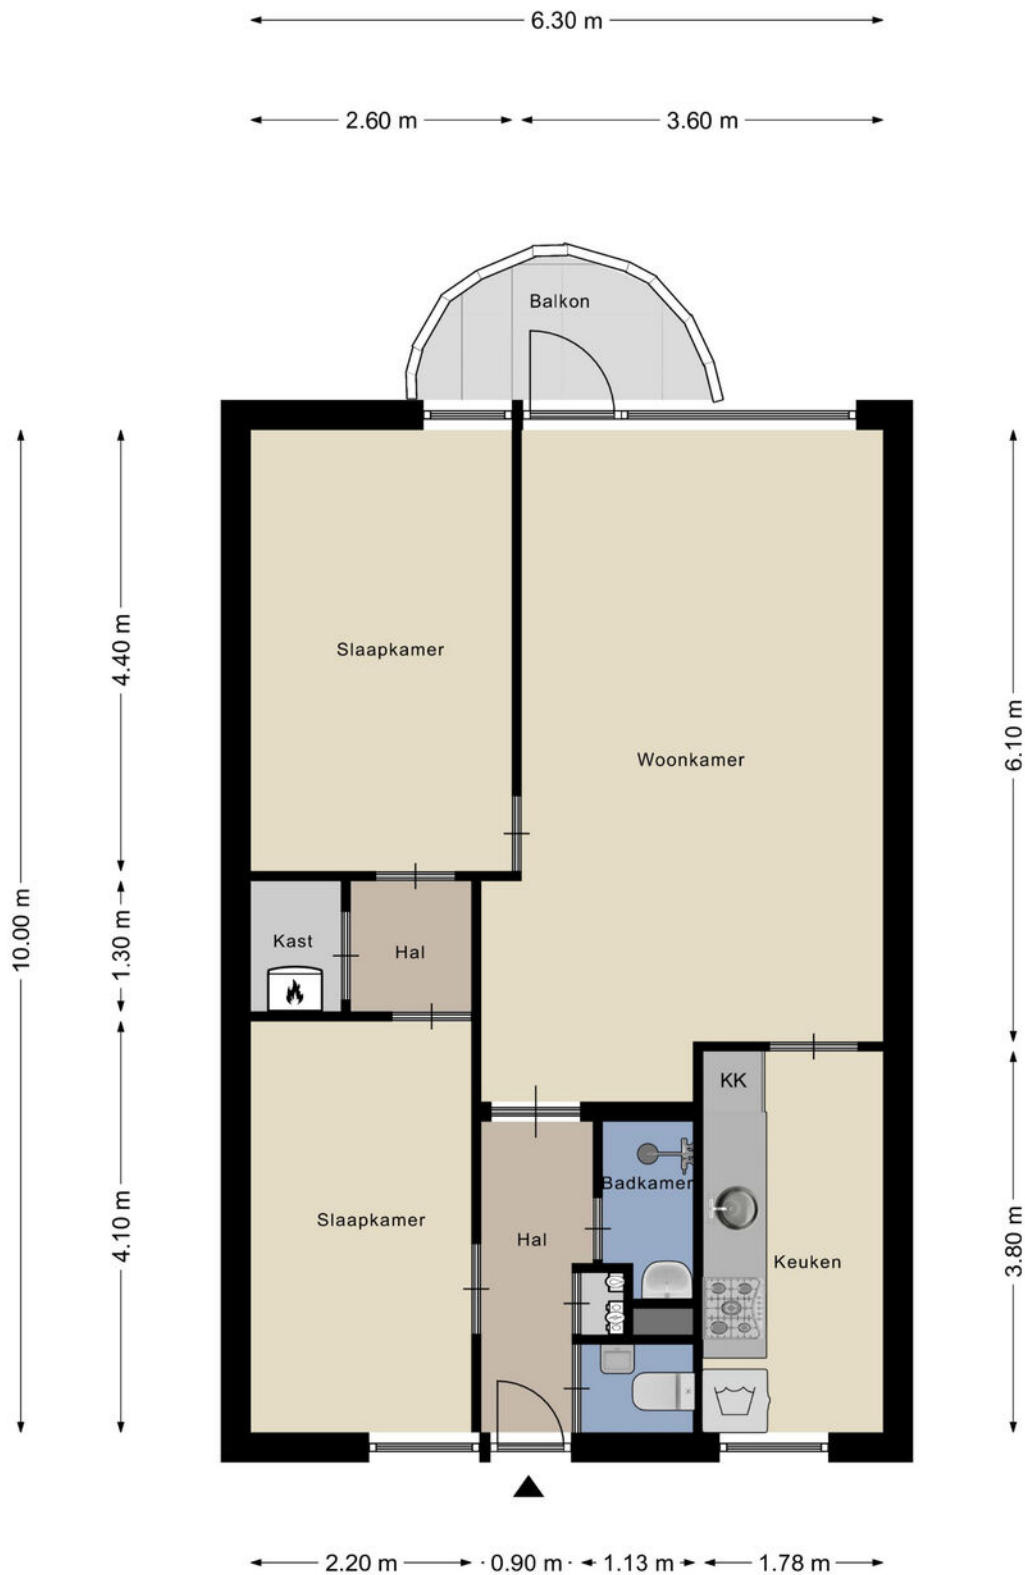

Appartement
Esscheweg 204, 5262 LC Vught
Aan de plattegronden kunnen geen rechten worden ontleend

LIJST VAN ZAKEN

	Blijft achter	Gaat mee	Ter overname
Woning - Interieur			
Verlichting, te weten			
- inbouwspots/dimmers	X		
- opbouwspots/armaturen/lampen/dimmers	X		
- losse (hang)lampen			X
- 2 in huiskamer	X		
(Losse)kasten, legplanken, te weten			
-			X
Raamdecoratie/zonwering binnen, te weten			
- gordijnrails	X		
- gordijnen			X
Vloerdecoratie, te weten			
- laminaat	X		
Overig, te weten			
- schilderij ophangstelsel			X
Woning - Keuken			
Keukenblok (met bovenkasten)	X		
Keuken (inbouw)apparatuur, te weten			
- kookplaat	X		
- (gas)fornuis	X		
- combi-oven/combimagnetron			X
- koelkast	X		
- koffiezetapparaat		X	
Woning - Sanitair/sauna			
Toilet met de volgende toebehoren			
- toilet	X		
- toiletrolhouder		X	
- toiletborstel(houder)		X	
- fontein	X		
Badkamer met de volgende toebehoren			
- douche (cabine/scherm)	X		
- wastafel	X		
- wastafelmeubel	X		

LIJST VAN ZAKEN


	Blijft achter	Gaat mee	Ter overname
- planchet		X	
- toilet	X		
- toiletrolhouder		X	
- toiletborstel(houder)		X	
Woning - Exterieur/installaties/veiligheid/ energiebesparing			
Brievenbus	X		
(Voordeur)bel	X		
Rookmelders	X		
(Klok)thermostaat	X		
Telefoonaansluiting/internetaansluiting	X		
Warmwatervoorziening, te weten			
- CV-installatie	X		
Tuin - Overig			
Overige tuin, te weten			
- vlaggenmast(houder)	X		

KADASTRALE KAART

Kadastrale kaart

Uw referentie: Esscheweg 204



<p>12345 Deze kaart is noordgericht</p> <p>Perceelnummer</p> <p>25 Huisnummer</p> <p>— Vastgestelde kadastrale grens</p> <p>— Voorlopige kadastrale grens</p> <p>— Administratieve kadastrale grens</p> <p>— Bebouwing</p> <p>Voor een eensluitend uittreksel, geleverd op 19 januari 2024 De bewaarder van het kadaster en de openbare registers</p>	<p>Schaal 1: 500</p> <p>Kadastrale gemeente Vught</p> <p>Sectie D</p> <p>Perceel 2932</p> <p>Aan dit uittreksel kunnen geen betrouwbare maten worden ontleend. De Dienst voor het kadaster en de openbare registers behoudt zich de intellectuele eigendomsrechten voor, waaronder het auteursrecht en het databankenrecht.</p>	
---	---	---

BIEDINGS-, ONDERHANDELINGS – EN LEVERINGSVOORWAARDEN

Voorbehoud van financiering

Voordat de koper tot onderhandeling over gaat dient koper zich op de hoogte te hebben gesteld van zijn financieringsmogelijkheden op basis van inkomen, werkomstandigheden, leningen en in het algemeen, de baten en lasten van het huishouden. Wij kunnen u vrijblijvend en ongebonden adviseren met betrekking tot gecertificeerde en gerespecteerde financiële dienstverleners die u deskundig en vertrouwd kunnen adviseren omtrent uw financiële mogelijkheden.

Koopakte

Rechtsgeldige koopovereenkomst pas ná ondertekening.

Een mondelinge overeenstemming tussen de particuliere verkoper en de particuliere koper is niet rechtsgeldig. Met andere woorden: er is geen koop. Er is pas sprake van een rechtsgeldige koop als de particuliere verkoper en de particuliere koper de koopovereenkomst hebben ondertekend.

Dit vloeit voort uit artikel 7:2 Burgerlijk Wetboek. Een bevestiging van de mondelinge overeenstemming per e-mail of een toegestuurd concept van de koopovereenkomst wordt overigens niet gezien als een ondertekende koopovereenkomst.

Waarborgsom

Tot zekerheid van de nakoming van de verplichtingen van koper wordt door koper binnen één week na het verlopen van het voorbehoud voor financiering aan de notaris waar het transport gaat plaatsvinden een waarborgsom gestort of een bankgarantie gesteld ter grootte van 10% van de koopsom.

Boeteclausule

In de koopovereenkomst wordt een boeteclausule opgenomen in verband met het feit dat contractanten elkaar in gebreke kunnen stellen indien één der partijen niet aan haar verplichtingen voldoet. Deze in gebreke stelling zou uiteindelijk (na evt. tussenkomst van de rechter) kunnen leiden tot een ontbinding van de overeenkomst. Hierbij kan aan de nalatige partij een boete worden opgelegd van 10% van de koopsom, onverminderd het recht op aanvullende schadevergoeding en vergoeding van kosten van verhaal.

Oplevering

De woning wordt in de huidige staat opgeleverd met alle daarbij behorende rechten, aanspraken, zichtbare en onzichtbare gebreken (voor zover bij de verkoper niet bekend, daar de verkoper zich uiteraard aan de mededelingsplicht omtrent de hem bekende gebreken heeft te houden), heersende en lijdende erfdienstbaarheden, kwalitatieve rechten en plichten en vrij van hypotheken, beslagen en inschrijvingen daarvan.

Baten en lasten

Alle baten, lasten en verschuldigde canons, waaronder begrepen heffingen die voortvloeien uit de akte van splitsing en/of reglement (indien van toepassing) komen vanaf de datum van het notarieel transport voor rekening van de koper. De lopende baten, lasten en dergelijke, met uitzondering van de onroerende zaakbelasting wegens het feitelijke gebruik, zullen tussen partijen naar rato worden verrekend.

Keuze van notaris

Over het algemeen wordt de koper in de gelegenheid gesteld een notaris van zijn voorkeur te kiezen. Indien koper niet over een "vaste" notaris beschikt, kunnen wij koper vrijblijvend en ongebonden adviseren omtrent kwaliteit en tariefstelling van de notariskantoren binnen ons werkgebied. Maakt een koper deze keuze niet binnen 5 weken na het ondertekenen van de akte dan zal de keuze van de notaris aan de makelaar zijn voorbehouden die de koopovereenkomst heeft opgemaakt.

Kosten koper

De aanduiding 'k.k.' of 'kosten koper' houdt in dat de aan de verwerving van de onroerende zaak verbonden kosten voor rekening van de koper komen. Deze kosten bestaan uit een bijdrage aan de Staat der Nederlanden (overdrachtsbelasting), kadasterkosten in verband met de overschrijving van het kadastraal recht naar de nieuwe eigenaar in het hypotheekregister van het kadaster, notariskosten in verband met het aan de notaris verschuldigde honorarium voor de werkzaamheden voor het passeren van de akte van levering en (eventueel) de inschrijving van de hypotheekakte. Afhankelijk van de onroerende zaak, de notariskeuze en de hypotheeksoort bedragen de kosten koper circa 4 % van de koopsom. Enkele van de posten kosten koper zijn bij de belastingaangifte fiscaal verrekenbaar.

Asbest

Asbest is in het verleden veel toegepast, ook in de woningbouw. Dit vanwege het feit dat het materiaal ook goede eigenschappen heeft: het was destijds goedkoop, het is sterk, isolerend en extreem hittebestendig. Indien het materiaal onaangeeroerd blijft is het in principe ongevaarlijk. Particulieren mogen het materiaal tot een bepaalde hoeveelheid kosteloos afvoeren (mits goed ingepakt). In verband met de alom bekende negatieve eigenschappen van asbest is sinds 1 juli 1993 de verkoop van asbesthoudende materialen in Nederland verboden. Zeker woningen van voor die tijd kunnen echter (nog steeds) asbesthoudende materialen bevatten. Derhalve worden in koopaktes van woningen waarvan vermoed wordt dat deze asbest kunnen bevatten asbestclausules opgenomen, welke inhouden dat koper de aanwezigheid van asbest in het gekochte aanvaardt en accepteert.

Identificatie

Ook makelaars in onroerende zaken zijn verplicht de identiteit van iedere cliënt (koper en verkoper) in persoon vast te stellen. Dit op grond van de op 1 augustus 2008 in werking getreden "Wet ter voorkoming van witwassen en financieren van terrorisme" (Wwft). Bij het aanleveren van uw personalia voor het opmaken van een koopovereenkomst dient u een kopie van een geldig legitimatiebewijs te verstrekken.



Algemeen

In verband met de duidelijkheid en de doorzichtigheid zijn de NVM voorwaarden van toepassing. Brochures, internetpagina's en informatiebladen worden met zorg samengesteld. Toch dient gesteld te worden dat alle maten circa maten zijn en aan de brochures, internetpagina's en informatiebladen geen rechten kunnen worden ontleend. De in brochures, op internetpagina's en in informatiebladen verstrekte informatie dient te worden gezien als een uitnodiging om in onderhandeling te treden. In de brochure van de woning, ook beschikbaar via internet, is een lijst van roerende en onroerende zaken opgenomen. Ongeacht of zaken op deze lijst roerend of onroerend zijn, geeft verkoper middels deze lijst aan wat van toepassing is. Alleen na onderling overleg tussen partijen kan hiervan worden afgeweken.

Toelichtingsclausule NEN2580

De Meetinstructie is gebaseerd op de NEN2580. De Meetinstructie is bedoeld om een meer eenduidige manier van meten toe te passen voor het geven van een indicatie van de gebruiksoverlakte. De Meetinstructie sluit verschillen in meetuitkomsten niet volledig uit, door bijvoorbeeld interpretatieverschillen, afrondingen of beperkingen bij het uitvoeren van de meting.

LOCATIE OP DE KAART

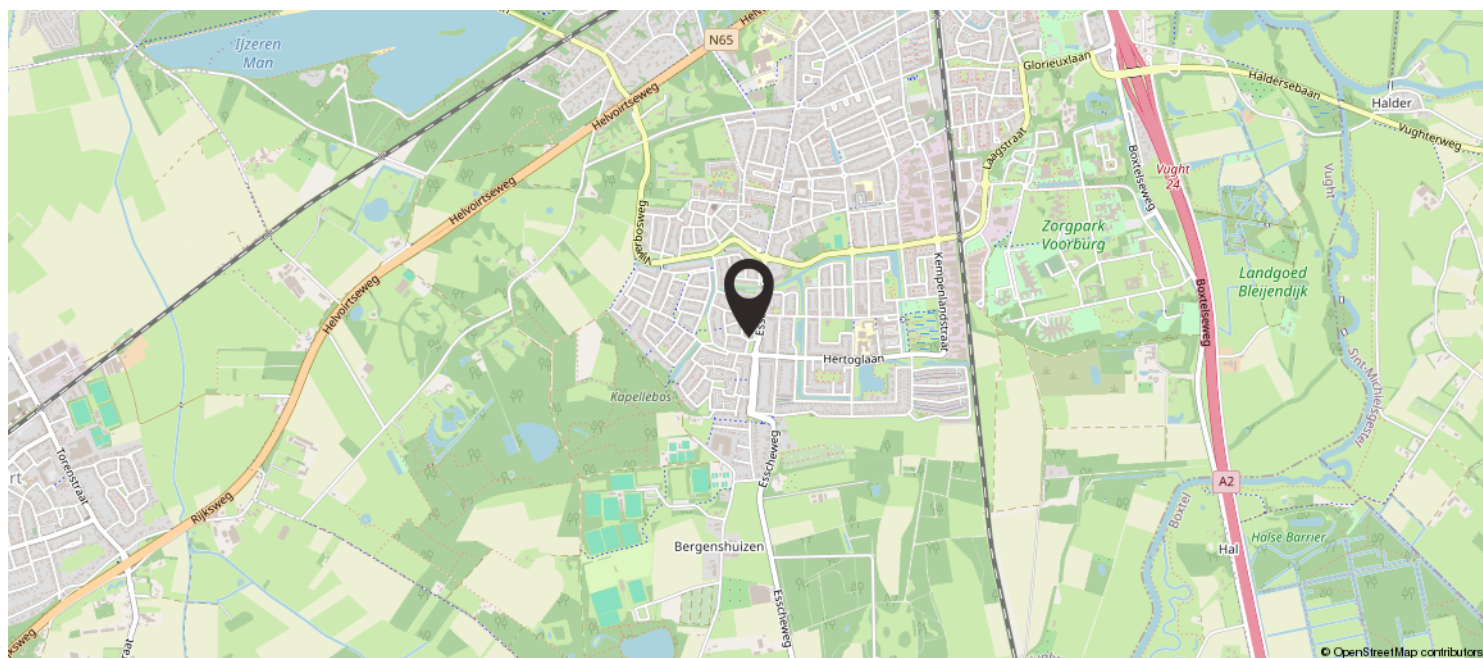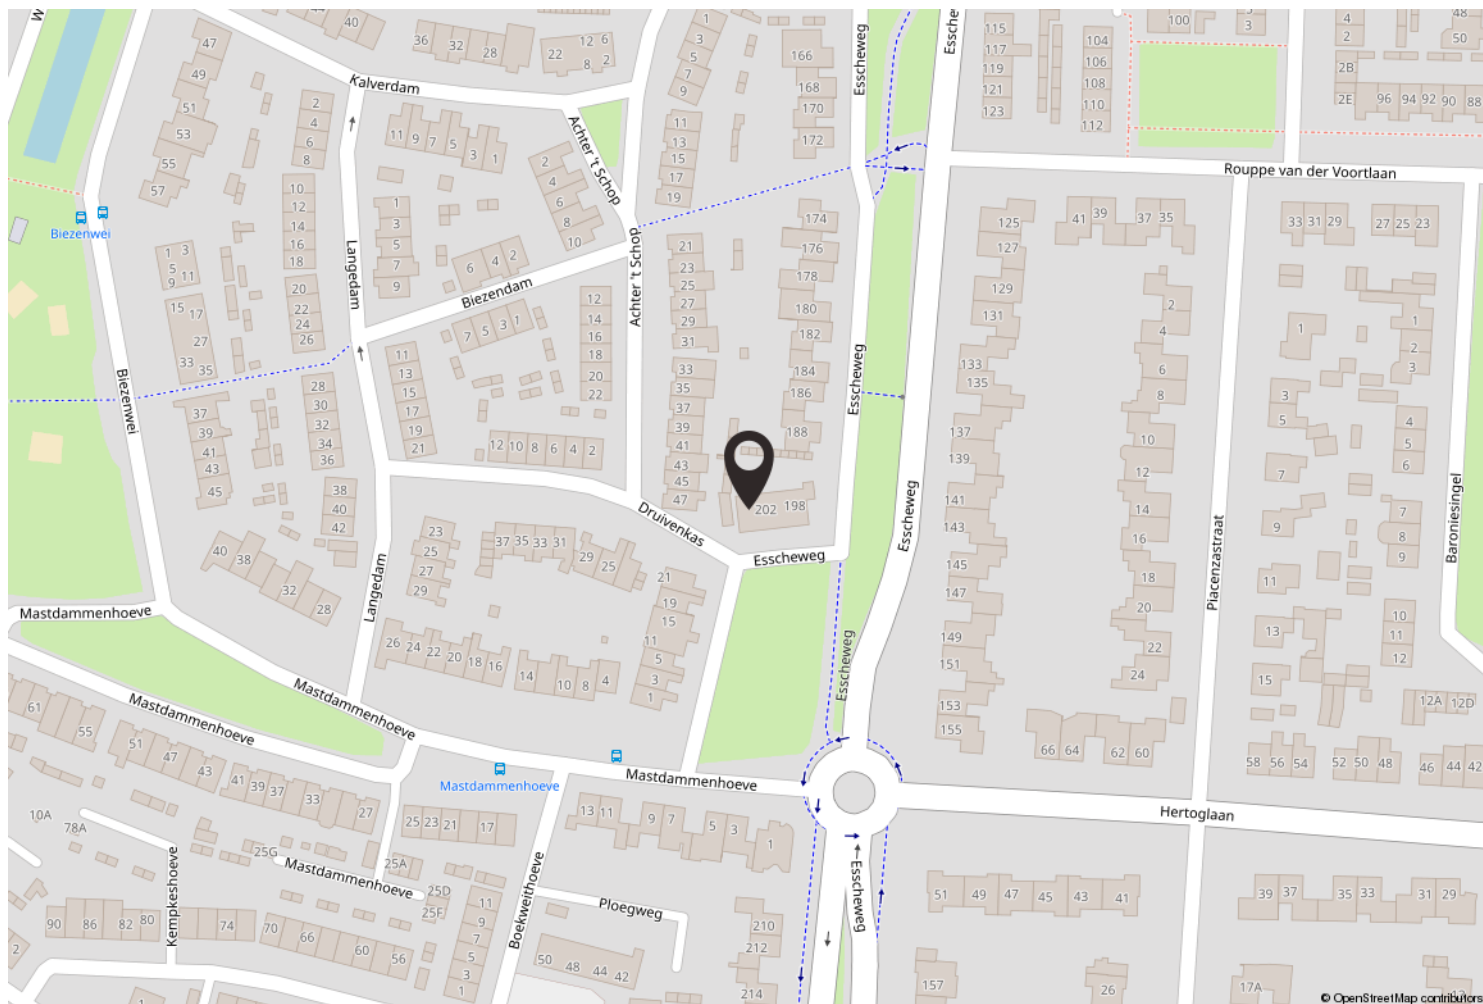




TEAM VIERMAKELAARS

Viermakelaars is een full service NVM-makelaarskantoor met vestigingen in zowel 's-Hertogenbosch en Vught. Het team van makelaars beschikt over jarenlange ervaring en een gezond verstand. Vakmensen die gedreven, helder en duidelijk zijn en een bijzondere meerwaarde kunnen bieden.

De 4 makelaars kennen de regionale markt als geen ander, omdat ze al tientallen jaren werken en ook wonen in de Bossche regio. Wij zijn actief in elke prijsklasse van de woningmarkt. Sinds de start van ons kantoor in 2003 is Viermakelaars uitgegroeid tot een van de grootste kantoren. Voor u een zeer deskundige partner die een zo optimaal mogelijke verkoop- of aankoop transactie tot stand brengt.

Stephan van Diepen, Jan Bax, Henk van Hoek en Bram de Backer stellen alles in het werk om de verkoop en/of aankoop van uw woning tot een groot succes te maken. De makelaars in het veld worden ondersteund door onze zeer ervaren en uitermate klantgerichte binnendienstmedewerkers. Voor alle promotionele uitingen, zoals bijvoorbeeld woningfotografie en/of styling, maken wij gebruik van zeer kundige eigen professionals.

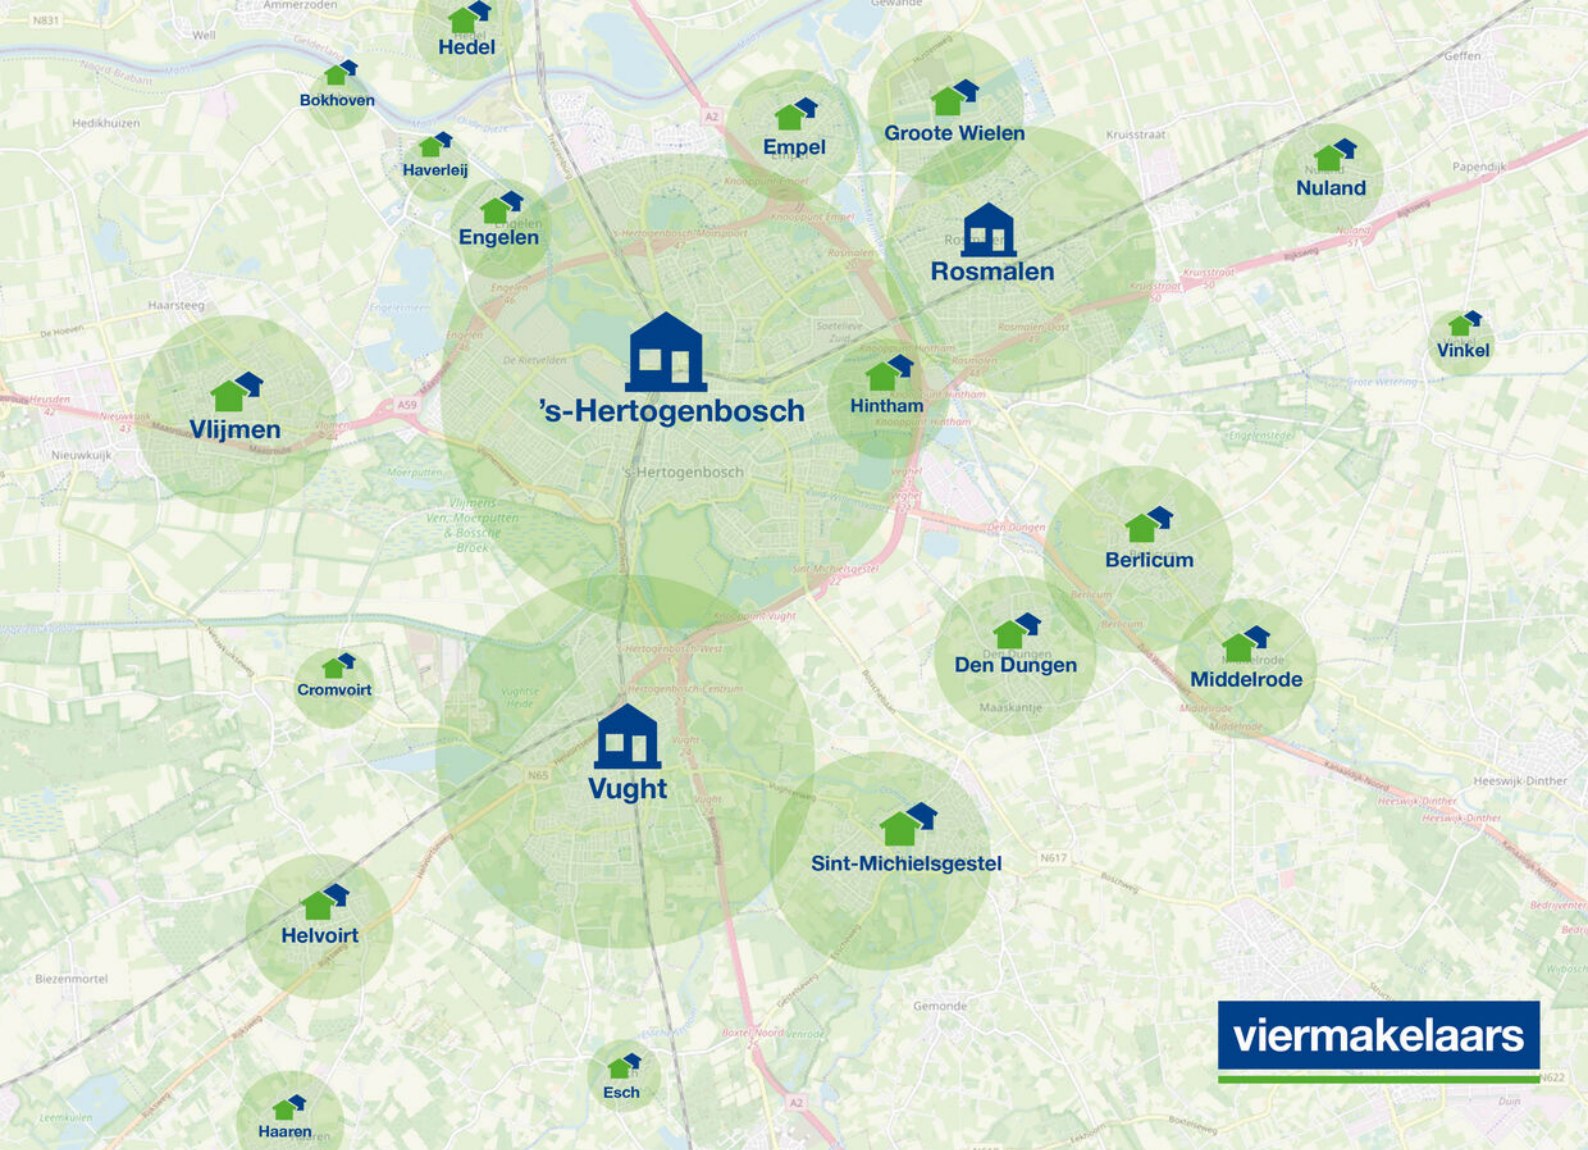

WERKGEBIED

Wij kennen de regio en uw buurt op ons duimpje. De afgelopen jaren hebben we vele woningen mogen verkopen dankzij ons omvangrijk netwerk en sterk bereik. Wij zijn meer dan een makelaar, wij zijn ook een buurman, een adviseur, een specialist en een sparringpartner. We wonen in het werkgebied, kennen de markt, de mensen maar ook de juridische valkuilen. Bij Viermakelaars werken 11 gedreven medewerkers, die zich iedere dag met genoeg voor u inzetten.

VIERMAKELAARS IS STERK IN UW BUURT!



ONZE KLANTEN
GEVEN ONS EEN

9.3!



SCAN DE QR-CODE
EN LEES VERDER OP
ONZE WEBSITE!



viermakelaars

VLIERTSTRAAT 10

Onze makelaar Jan Bax van Viermakelaars Vught is een topexpert. Hij gaf ons vanaf de eerste ontmoeting meteen een goed gevoel. Kundig en met verstand van zaken was hij er voor ons. Het contact tussen ons, Jan, en op kantoor met Caroline en Mariëlle was zeer goed! Een topteam deze drie! Wij raden Viermakelaars zeker iedereen aan!

10

NOTENLUSTSTRAAT 3

Ik vind/vond het een prettige samenwerking! Er was regelmatig contact met Jan en ook met de dames op kantoor. Inzet was 100% en dat was fijn om te ervaren. Het was geen makkelijke casus...had wel wat voeten in de aarde, maar de aanhouder wint! Dus hartstikke bedankt voor de fijne samenwerking. En ik zou Viermakelaars zeker aanbevelen bij andere verkopers of kopers!

9.0

viermakelaars



Walter Breedveldplein 2
5231 ME 's-Hertogenbosch

073-6215656
info@viermakelaars.nl
www.viermakelaars.nl



Kerkstraat 5
5261 CP Vught

073-6110077
vught@viermakelaars.nl
www.viermakelaars.nl

